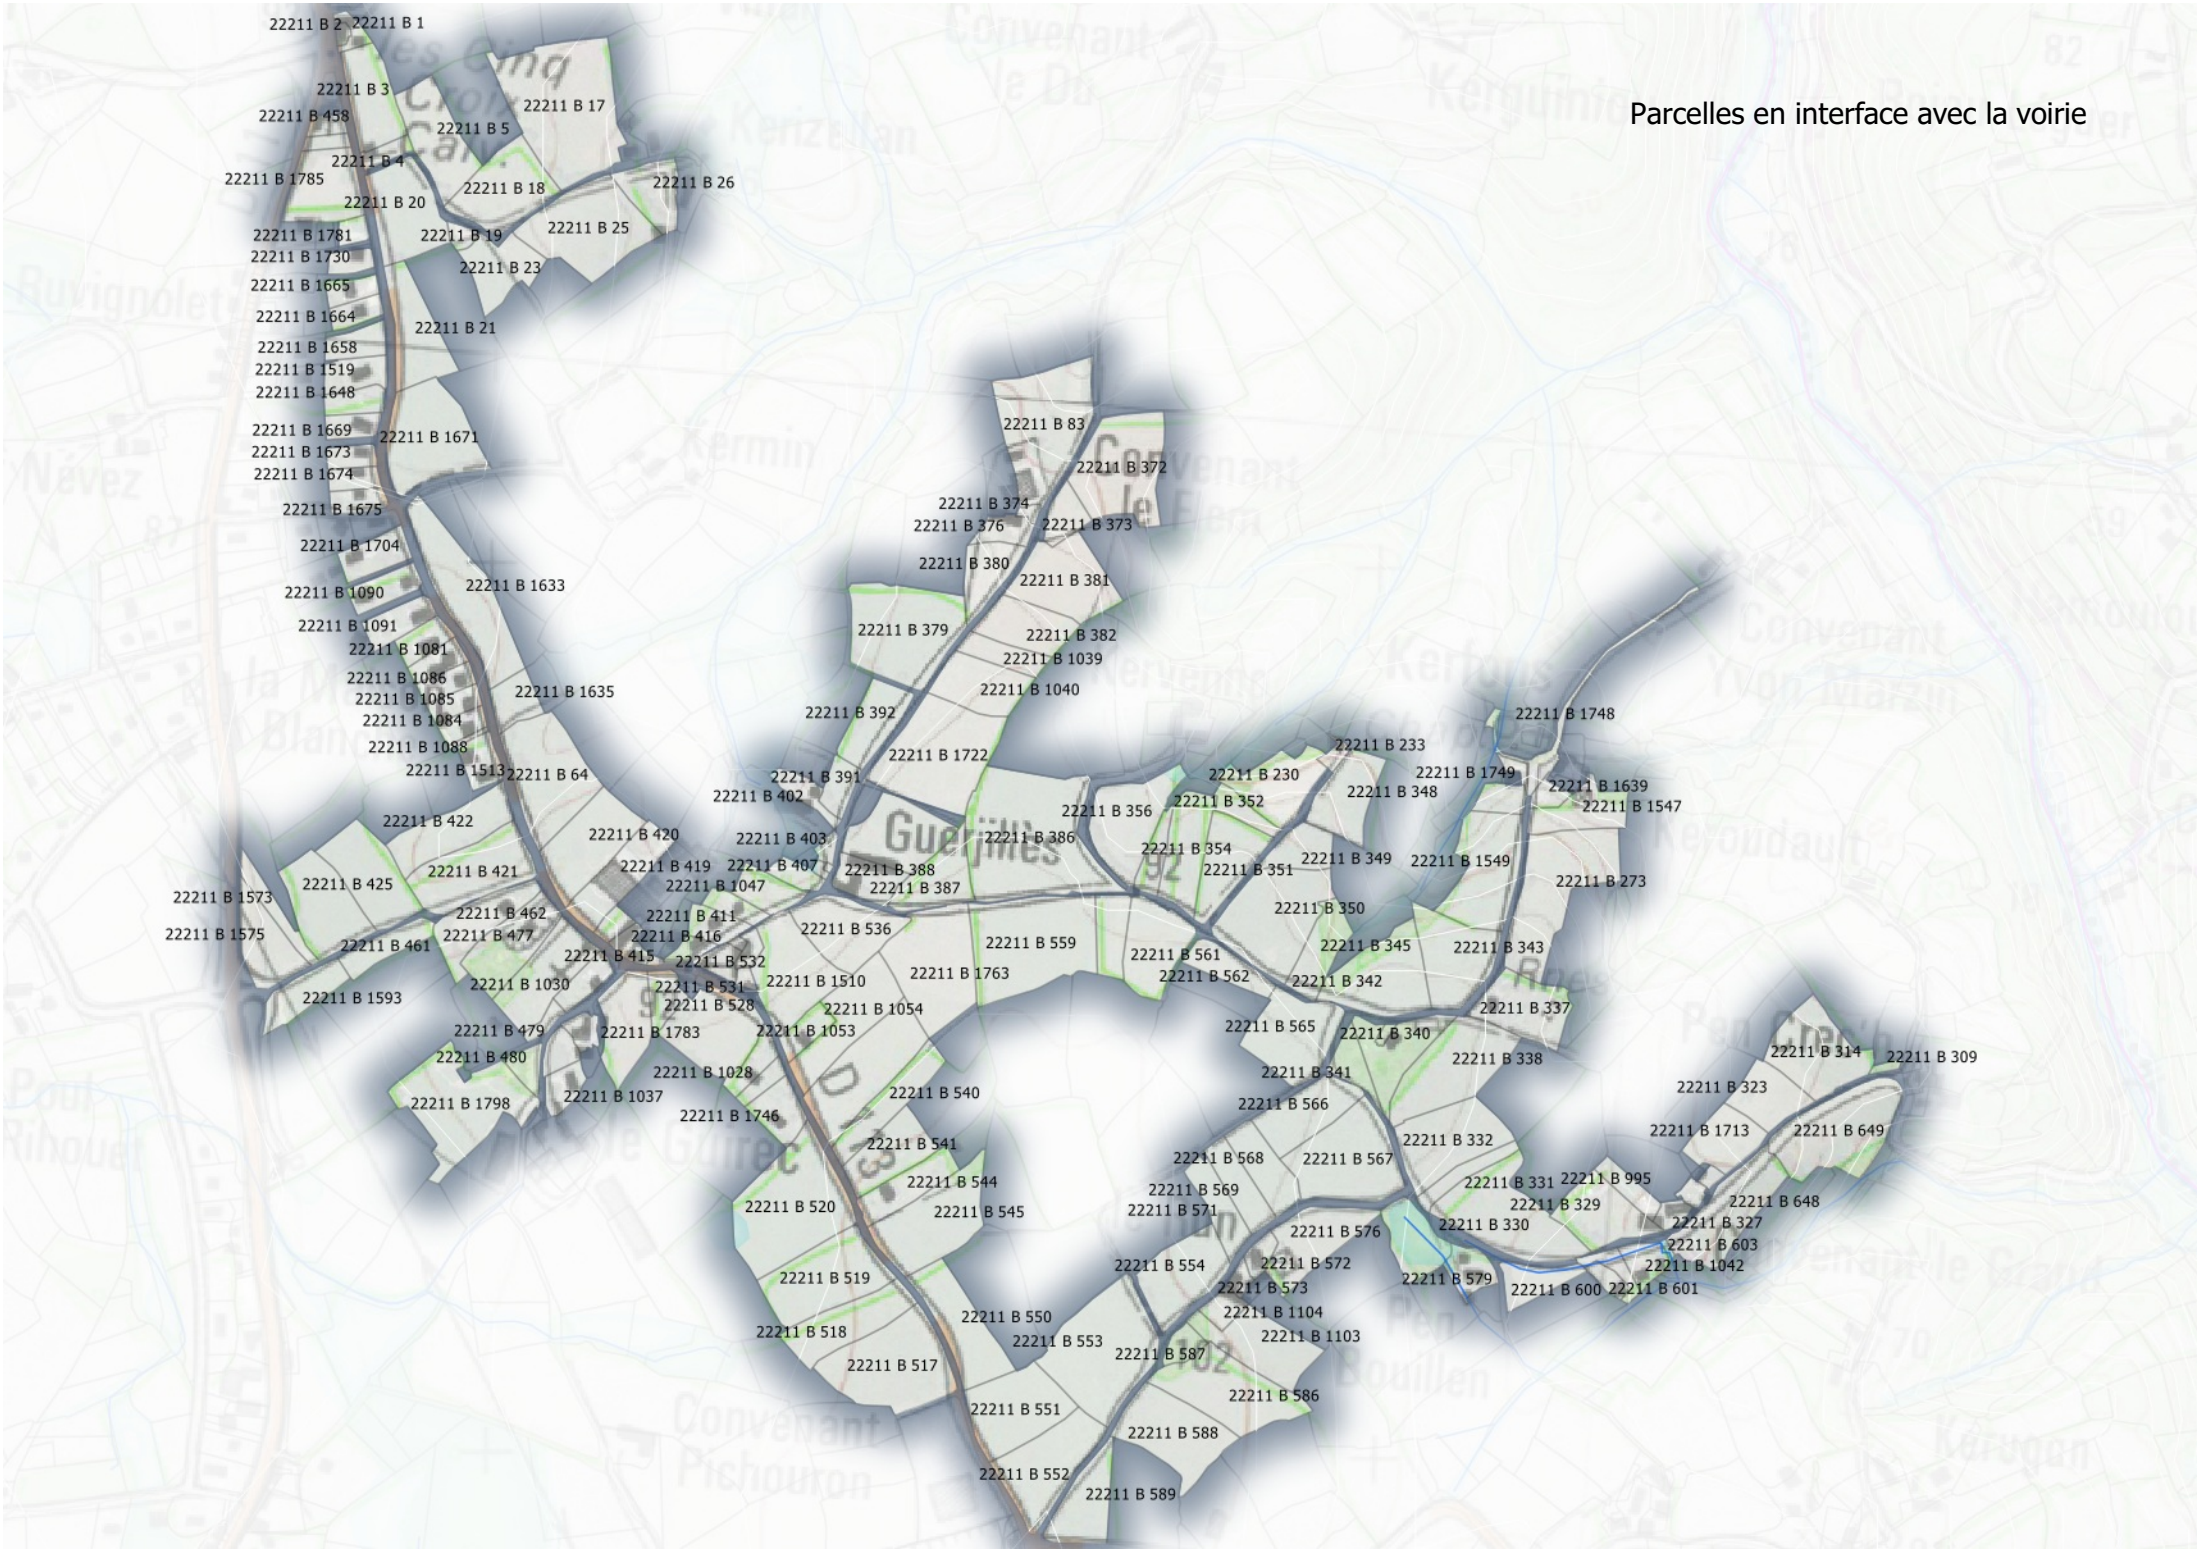Parcelles en interface avec la voirie